

ΕΦΗΜΕΡΙΣ ΤΗΣ ΚΥΒΕΡΝΗΣΕΩΣ
ΤΗΣ ΕΛΛΗΝΙΚΗΣ ΔΗΜΟΚΡΑΤΙΑΣ

ΕΝ ΑΘΗΝΑΙΣ ΤΗ 9 ΜΑΪΟΥ 1980 | ΤΕΥΧΟΣ ΤΕΤΑΡΤΟΝ | ΑΡΙΘΜΟΣ ΦΥΛΛΟΥ 296

ΠΕΡΙΕΧΟΜΕΝΑ

ΑΠΑΛΛΟΤΡΙΩΣΕΙΣ

ΑΠΟΦΑΣΕΙΣ

Ἀριθ. 388 (1)

Περὶ κηρύξεως ὡς ἀναδασωτέων ἰδιωτικῶν ἐκτάσεων στὴ θέση «Μαγούλα - Σοφὸς» περιφέρειας Δήμου Ἀσπροπύργου, Ν. Ἀττικῆς.

Ο ΝΟΜΑΡΧΗΣ ΑΤΤΙΚΗΣ
ΔΙΑΜΕΡΙΣΜΑ ΔΥΤΙΚΗΣ ΑΤΤΙΚΗΣ

Ἀφοῦ λάβαμε ὑπόψη :

1. Τὶς διατάξεις : α) τοῦ ἄρθρου 117 παρ. 3 τοῦ Συντάγματος ποὺ ἰσχύει, β) τῶν ἄρθρων 38 καὶ 41 τοῦ Ν.998/79 «περὶ προστασίας τῶν δασῶν καὶ τῶν δασικῶν ἐν γένει ἐκτάσεων τῆς Χώρας», γ) τοῦ Ν.3200/1955 «περὶ διοικητικῆς ἀποκεντρώσεως σὲ συνδυασμὸ μὲ τὶς διατάξεις τοῦ Ν.Δ.532/1970 «περὶ συμπληρώσεως τῶν διατάξεων περὶ διοικητικῆς ἀποκεντρώσεως» καὶ τοῦ 709/1970 Β.Δ., ποὺ ἐκδόθηκε σὲ ἐκτέλεση αὐτοῦ.

2. Τὶς διαταγὲς τοῦ Ὑπουργείου Γεωργίας : α) 5684/499/ἐγκ. 48/11.2.1971, β) 88854/7483/ἐγκ. 104/1.10.75, γ) 114812/2946/ἐγκ. 154/27.12.75, δ) 105582/539/13.2.1976, ε) 215696/1451/9.5.77, στ) 217606/1610/13.6.77 καὶ ζ) 204809/761/24.2.78.

3. Τὴν πρόταση ποὺ ὑποβλήθηκε μὲ τὴν 825/22.2.80 ἀναφορὰ τοῦ ἁρμόδιου Δασαρχείου Αἰγάλεω, μὲ τὴν ὁποία προτείνεται κήρυξη ὡς ἀναδασωτέων τῶν ἰδιωτικῶν δασικῶν ἐκτάσεων, ποὺ περιλαμβάνονται μὲ ἀναλυτικὰ στοιχεῖα στὸ συνημμένο πίνακα τοῦ Δασαρχείου Αἰγάλεω, ὁ ὁποῖος ἀποτελεῖ ἀναπόσπαστο μέρος τῆς παρούσης ἀποφάσεως.

4. Τὸ γεγονὸς ὅτι οἱ ἀνωτέρω ἐκτάσεις, χρειάζονται προστασία γιὰ τὴν ἐπαναδημιουργία τῆς δασικῆς βλαστήσεώς τους, ποὺ καταστράφηκε ὁλοσχερῶς ἀπὸ παράνομες ἐκχερσώσεις, ἀποφασίζουμε :

Κηρύσσουμε ὡς ἀναδασωτέες ὅλες τὶς δασικὲς ἐκτάσεις ποὺ περιλαμβάνονται στὸ συνημμένο πίνακα τοῦ Δασαρχείου Αἰγάλεω καὶ περιγράφονται κατὰ θέση, περιφέρεια, ὅρια, ἐμβαδὸν κ.τ.λ., ἐμφανίζονται δὲ στὰ σχετικὰ τοπογραφικὰ διαγράμματα ποὺ συνοδεύουν τὴν παροῦσα καὶ ἔχουν θεωρηθεῖ ἁρμοδίως.

Ἡ ἀπόφαση αὐτὴ νὰ δημοσιευθεῖ στὴν Ἐφημερίδα τῆς Κυβερνήσεως.

Αἰγάλεω, 11 Ἀπριλίου 1980

Ὁ Ἀναπληρωτὴς Νομάρχης
Κ. ΔΑΒΑΚΗΣ


ΔΑΣΑΡΧΕΙΟ ΑΙΓΑΛΕΩ


Π Ι Ν Α Κ Α Σ

Δημοσίων Δασικών εκτάσεων στή θέση Μαγούλα - Σοφό περιφερείας Ασπροπύργου πού προτείνονται νά κηρυχθοῦν ἀναδασωτέες, σύμφωνα μέ τήν ἀριθ. 825/1980 ἀναφορά μας.


α/α	ἐμβαδόν ἐκτάσεως σέ τετραγ. μέτρα	ΟΡΙΑ ΑΝΑΤΟΛΙΚΑ	ΔΥΤΙΚΑ	ΒΟΡΕΙΑ	ΝΟΤΙΑ	ΠΑΡΑΤΗΡΗΣΕΙΣ αρ. σχεδίου	ΑΙΤΙΑ
1	400	Δημ. δασική έκτασ.	δημ. δασ. έκτασ.	δημ. δασ. έκτασ.	δημ. δασ. έκτασ.	1	Παράν. κατάληψη
2	340	δημ. δασ. έκτασ.	δημ. δασ. έκτασ.	δημ. δασ. έκτασ.	δημ. δασ. έκτασ.	1	"
3	170	Δημ. δασ. έκτασ.	δημ. δασική έκτασ. καταληφθείσα από Μιχ. Λαζαρίδην	δημ. δασ. έκτασ.	δημ. δασ. έκτασ.	1	"



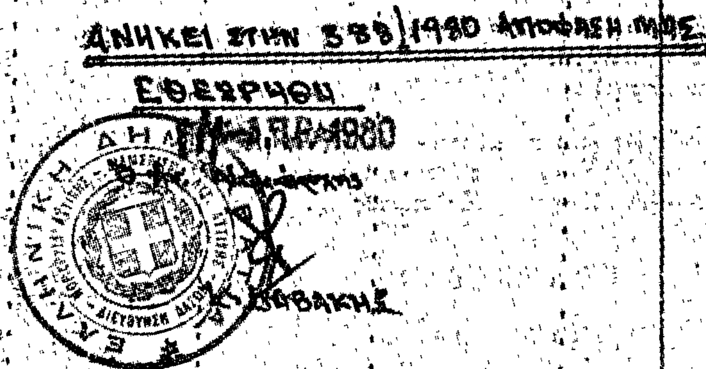

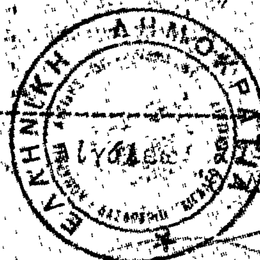

2-1980
Ο Δασάρχης
ΚΟΛΩΝΟΣ ΠΑΝΕΤΣΟΣ
Δασολόγος μέ 4 βαθμό

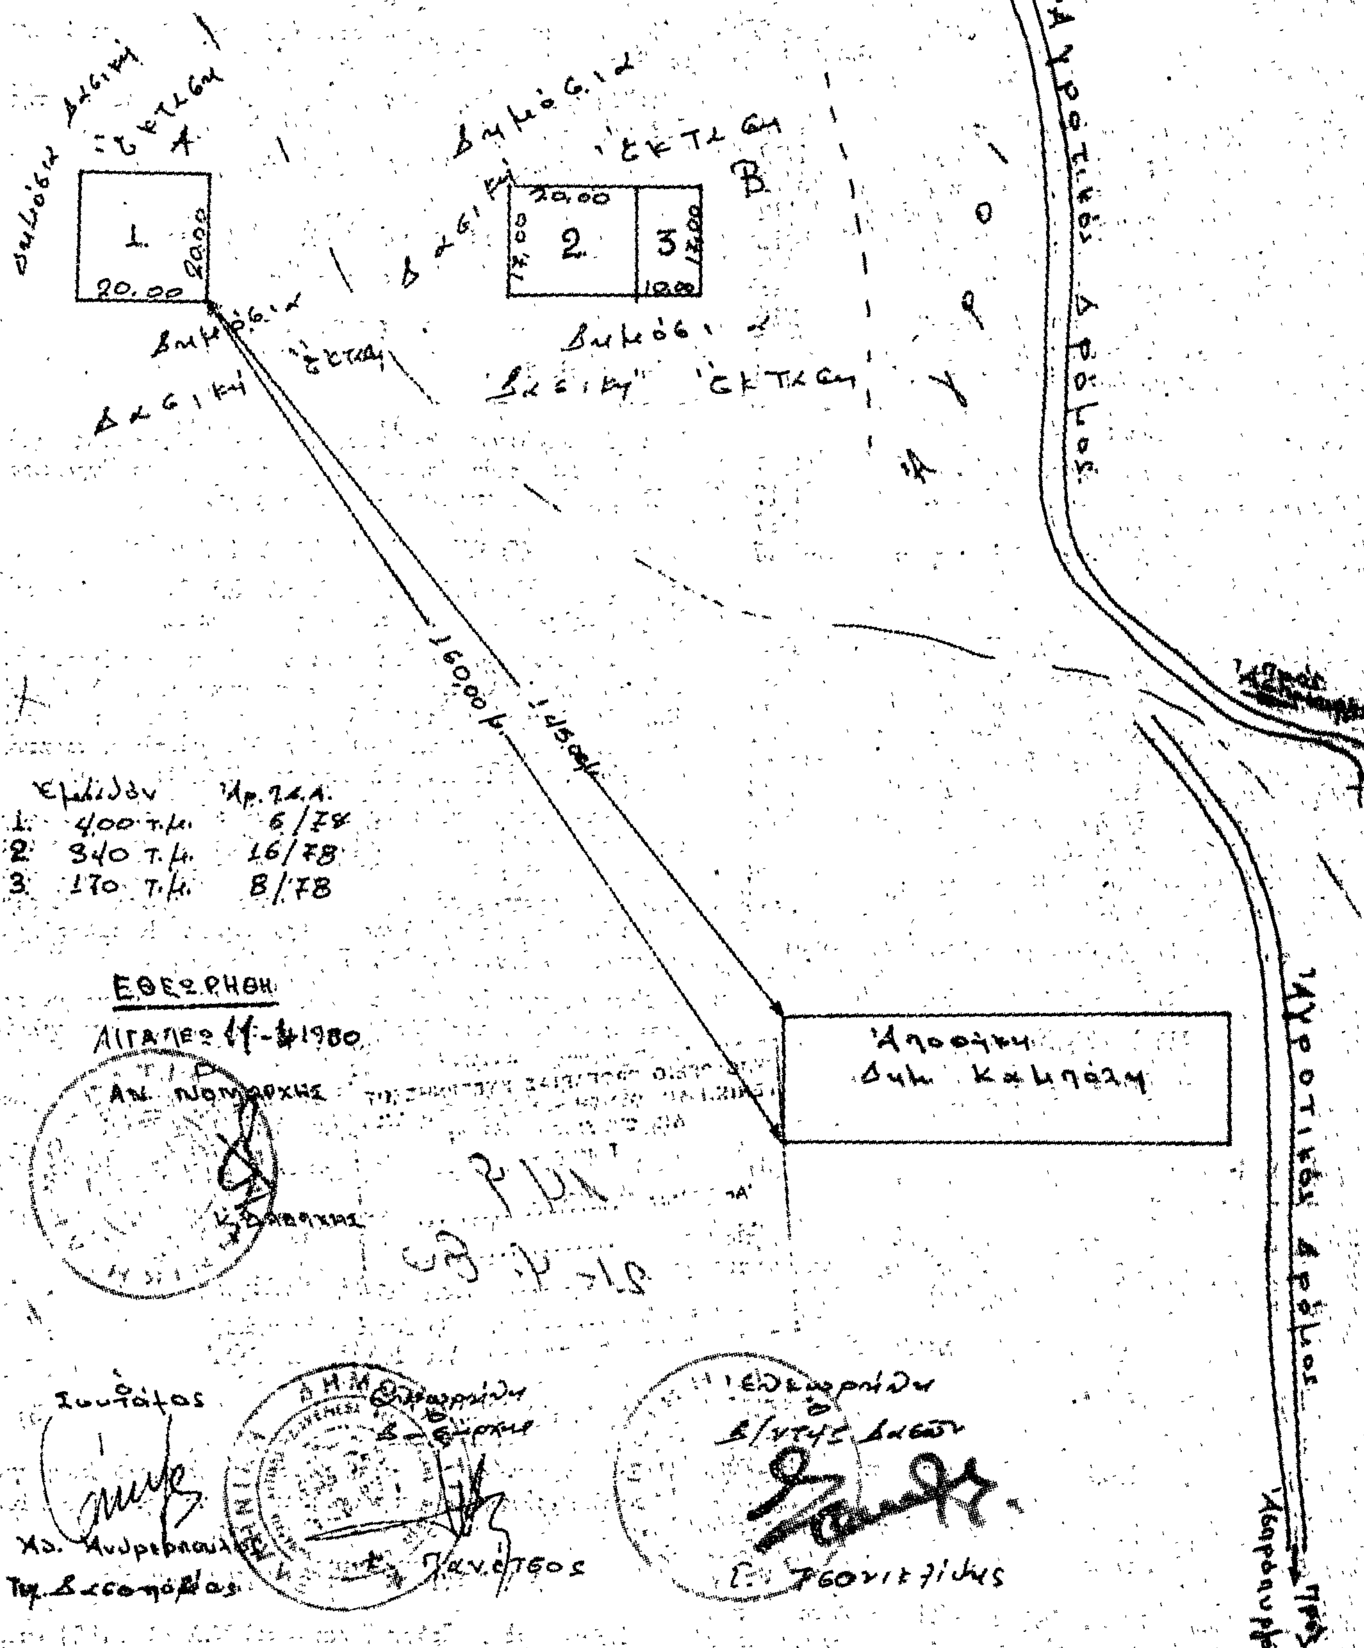
ΝΟΜΑΡΧΙΑ ΑΤΤΙΚΗΣ - Δ/ΣΗ Δ. ΑΤΤΙΚΗΣ
ΔΙΕΥΘΥΝΣΗ ΔΑΣΩΝ Δ. ΑΤΤΙΚΗΣ
ΔΑΣΑΡΧΕΙΟ ΑΙΓΑΛΕΩ
20.00
1
2
3
20.00
10.00
1600,00 μ.
Απoθήκη
Δημ. Καλπάζη
ΕΘΕΩΡΗΘΗ
ΑΙΓΑΛΕΩ 1980
Αν. ΝΟΜΑΡΧΗΣ

'Αριθ. Α. 11075 (2)

Περὶ ἀναγκαστικῆς ἀπαλ/σεως δικαιωμάτων ἀρδεύσεως πρὸς συμπλήρωση ὑδραγωγείου Κοινότητας Μαμουσιᾶς, Ν. 'Αχαΐας.

Ο ΝΟΜΑΡΧΗΣ ΑΧΑΪΑΣ

Μὲ τὴν 7/80 ἀπόφαση τοῦ Κοιν. Συμβουλίου Μαμουσιᾶς κηρύχθηκε ἀναγκαστικὴ ἀπαλ/ση δικαιωμάτων ἀρδεύσεως πρὸς συμπλήρωση τοῦ ὑδραγωγείου τῆς Κοινότητας τῶν κατωτέρω δικαιούχων καὶ ἀπὸ τὶς ἑξῆς πηγὲς κατὰ ποσοστό :

Δικαιοῦχοι :	Ποσοστὸ δικαιώματος
Πηγὴ Περδίκη :	
1. Σιμώνης Σπυρίδων τοῦ Κων/νου	1/12
2. Φιλιππόπουλος Γεώργιος τοῦ Σωτηρίου	1/12
3. Τριανταφυλλόπουλος Σωτήρ. τοῦ Νικολ.	3/12
4. Τριανταφυλλόπουλος Σωτήρ. τοῦ Κων/νου	3/12
5. Παλαιολογόπουλος 'Ανδρέας τοῦ 'Ιωάν.	2/12
Πηγὴ Παλαιὰ Μαμουσιά :	
1. Φιλιππόπουλος Γεώργιος τοῦ Σωτηρίου	2/16
2. Χριστόπουλος Χαράλαμπος τοῦ Γεωργίου	1/16
3. Λαμπρόπουλος Σπυρίδων τοῦ 'Ιωάννου	1/16
Πηγὴ Κρῦος Κάλανος :	
1. Τριανταφυλλόπουλος Θεμιστ. τοῦ Νικολ.	1/17
2. Παλαιολογόπουλος 'Ανδρέας τοῦ 'Ιωάν.	1/17
3. Γεωργίου Γεώργιος τοῦ 'Ιωάννου	1/17
4. Χριστόπουλος Χαράλαμπος τοῦ Γεωργίου	1/17
Πηγὴ Πηγαδάκια :	
1. Χριστόπουλος Χαράλαμπος τοῦ Γεωργίου	1/36
2. Σιμώνης Σπυρίδων τοῦ Κων/νου	3/36
3. Παλαιολογόπουλος 'Ανδρέας τοῦ 'Ιωάν.	1/36
4. Παναγόπουλος 'Αθανάσιος τοῦ Παναγ.	2/36
5. Παναγόπουλος 'Ανδρέας τοῦ Κων/νου	1/36
6. 'Ασημακόπουλος Κων/νος τοῦ Μιλτιάδη	1/36
7. 'Ασημακόπουλος Μιχαὴλ τοῦ Μιλτιάδη	1/36
8. Τριανταφυλλόπουλος Σωτήριος τοῦ Νικ.	1/36
9. Τριανταφυλλόπουλος Σωτήριος τοῦ Κων.	1/36
10. Θεοφανόπουλος 'Ανδρέας τοῦ 'Αλεξ.	2/36

('Αριθ. ἐπικυρωτικῆς Νομαρχίας Α.11079/4-4-1980)

Πάτραι, 18 'Απριλίου 1980

Μὲ ἐντολὴ Νομάρχη

'Ο Διευθυντὴς

Ν. ΤΕΠΕΤΕΣ

'Αριθ. Ν. 43 (3)

Περὶ κηρύξεως ἀναγκαστικῆς ἀπαλλοτριώσεως ἀκινήτων πρὸς κατασκευὴ τῆς Ε.Ο. Τριπόλεως Καλαμάτας (τμήματος 'Αγίου Φλώρου-Θουρίας).

Ο ΝΟΜΑΡΧΗΣ ΜΕΣΣΗΝΙΑΣ

"Εχοντας ὑπόψη :

1. Τὶς διατάξεις :

α) Τοῦ Ν.Δ. 797/1971 «περὶ ἀναγκαστικῶν ἀπαλλοτριώσεων».

β) Τοῦ ἀρ. 139/1971 Β.Δ/τος «περὶ ἁρμοδιότητος τῶν Νομαρχῶν πρὸς κήρυξιν ἀναγκαστικῶν τινῶν ἀπαλλοτριώσεων».

γ) Τοῦ ἄρθρου 23 τοῦ ἀπὸ 25.11.1929 Δ/τος «περὶ κωδικοποιήσεως τῶν περὶ κατασκευῆς καὶ συντηρήσεως ὁδῶν κειμένων διατάξεων».

2. Τὸ ὑπ' ἀρ. 238/6.2.1980 ἔγγραφο τῆς 2ας Δ.Ε.Κ.Ε. Τριπόλεως, ἀποφασίζουμε :

Κηρύσσουμε ἀναγκαστικὴ ἀπαλλοτριωτέα γιὰ δημόσια ὠφέλεια, ἤτοι γιὰ τὴν κατασκευὴ τῆς Ε.Ο. Τριπόλεως Καλαμάτας, τμήματος 'Αγίου Φλώρου-Θουρίας, ἔκταση συνολικοῦ ἐμβαδοῦ 320 μ2, καθὼς αὐτὴ φαίνεται στὸ ἀπὸ 24.1.80 κτηματολογικὸ διάγραμμα μετὰ τοῦ ἐπισημειουμένου σ' αὐτὸ πίνακα τοῦ συντάξαντος Μηχανικοῦ Π. Κωνσταντοπούλου, δεόντως θεωρημένο ἀπὸ τὸ Δ/ντὴ τῆς 2ας Δ.Ε.Κ.Ε. Κλ. Πολυχρονόπουλο.

'Επὶ τῆς ἀπαλλοτριούμενης ἐκτάσεως προβάλλουν δικαιώματα οἱ : 1) Παπαδοηλιόπουλος Βασίλειος, 2) Βανικιώτη Παναγιώτα.

'Η ἀπαλλοτρίωση κηρύσσεται ὑπὲρ τοῦ Δημοσίου καὶ μὲ δαπάνες τοῦ 'Υπουργείου Δημοσίων "Εργων.

'Η ἀπόφαση αὐτὴ νὰ δημοσιευθεῖ στὴν 'Εφημερίδα τῆς Κυβερνήσεως.

Καλαμάτα, 14 'Απριλίου 1980.

'Ο Νομάρχης

ΚΥΡΙΑΚΟΣ ΣΤΕΦΑΝΑΚΟΣ

ΑΝΑΚΟΙΝΩΣΕΙΣ

'Αριθ. Β. 2417 (4)

Περὶ ἀνακοινώσεως παρακαταθέσεως ἀποζημιώσεως γιὰ ἀπαλλοτρίωση ἀκινήτων πρὸς κατασκευὴ τῆς 'Εγνατίας ὁδοῦ, τμῆμα Στρυμόνος — Ν. Περάμου.

Ο ΥΠΟΥΡΓΟΣ ΔΗΜΟΣΙΩΝ ΕΡΓΩΝ

Σύμφωνα μὲ τὰ ἄρθρα 7 καὶ 8 τοῦ Ν.Δ. 797/1971 «περὶ ἀναγκαστικῶν ἀπαλλοτριώσεων», γνωστοποιοῦμε:

α) Σὲ ὅσους ἔχουν ἢ διεκδικοῦν δικαιώματα κυριότητας σὲ ἀκίνητα ποὺ ἀπαλλοτριώθηκαν ἀναγκαστικὰ μὲ τὴ Δ. 7171/5385/1973 κοινὴ ἀπόφαση τῶν 'Υπουργῶν Οἰκονομικῶν καὶ Δημοσίων "Εργων (ΦΕΚ 210/73 τ. Δ') γιὰ τὴν κατασκευὴ τῆς 'Εγνατίας ὁδοῦ τμῆμα Στρυμόνος — Ν. Περάμου.

β) Τοὺς ἐνυπόθηκους δανειστὲς καὶ τοὺς τρίτους διεκδικητὲς τῶν ἀκινήτων αὐτῶν, ὅτι ἡ ἀποζημίωση τῆς ἐδαφικῆς ἐπιφάνειας καὶ τῶν ἐπικειμένων της, ὅπως περιγράφονται στὸ σχετικὸ κτηματολογικὸ πίνακα, ἡ ὁποία καθορίστηκε μὲ τὴν 37/1978 ἀπόφαση τοῦ Μονομ. Πρωτοδικείου Καβάλας ἔχει παρακατατεθεῖ στὸ Δημόσιο Ταμεῖο 'Ελευθερουπόλεως,

Σχετικὰ ἔχει ἐκδοθεῖ τὸ ἀριθ. 2923/30.4.80 γραμμάτιο συστάσεως παρακαταθήκης δρχ. πεντακοσίων ὀγδόντα χιλιάδων ἐννιακοσίων τριάντα (580.930).

'Η ἀποζημίωση θὰ ἀποδοθεῖ στὰ πρόσωπα ποὺ θὰ ἀναγνωρισθοῦν δικαιοῦχοι κατὰ τὴ νόμιμη διαδικασία.

'Η ἀνακοίνωση αὐτὴ νὰ δημοσιευθεῖ στὴν 'Εφημερίδα τῆς Κυβερνήσεως.

'Αθῆναι, 7 Μαΐου 1980

Μὲ ἐντολὴ 'Υπουργοῦ

'Ο Διευθυντὴς κ.ά.α,

ΑΛ. ΚΑΠΛΑΝΙΔΟΥ

'Αριθ. Β2 2369 (5)

Περὶ ἀνακοινώσεως παρακαταθέσεως ἀποζημιώσεως γιὰ ἀπαλλοτρίωση ἀκινήτων πρὸς κατασκευὴ τῆς Ν.Ε.Ο. Κορίνθου — Τριπόλεως — Καλαμάτας.

Ο ΥΠΟΥΡΓΟΣ ΔΗΜΟΣΙΩΝ ΕΡΓΩΝ

Σύμφωνα μὲ τὰ ἄρθρα 7 καὶ 8 τοῦ Ν.Δ. 797/1971 «περὶ ἀναγκαστικῶν ἀπαλλοτριώσεων», γνωστοποιοῦμε:

α) Σὲ ὅσους ἔχουν ἢ διεκδικοῦν δικαιώματα κυριότητας σὲ ἀκίνητα ποὺ ἀπαλλοτριώθηκαν ἀναγκαστικὰ μὲ τὴ Δ.

3952/4518/23.7.76 κοινή απόφαση των Υπουργών Οικονομικών και Δημοσίων Έργων (ΦΕΚ 224/76 τ. Δ') για την κατασκευή της Ν.Ε.Ο. Κορίνθου — Τριπόλεως — Καλαμάτας.

β) Τους ενυπόθηκους δανειστές και τους τρίτους διεκδικητές των ακινήτων αυτών, ότι η αποζημίωση της εδαφικής επιφάνειας και των επικειμένων της, όπως περιγράφονται στο σχετικό κτηματολογικό πίνακα, η οποία καθορίστηκε με την αριθ. 282/78 απόφαση του Εφετείου Ναυπλίου έχει παρακατατεθεί στο Γραφείο Παρακαταθηκών Τριπόλεως.

Σχετικά έχει εκδοθεί το αριθ. 10798/25.4.80 γραμμάτιο συστάσεως παρακαταθήκης δρχ. ενός εκατομμυρίου τριακοσίων ογδόντα χιλιάδων οκτακοσίων σαράντα (1.380.840).

Η αποζημίωση θα αποδοθεί στα πρόσωπα που θα αναγνωρισθούν δικαιούχοι κατά τη νόμιμη διαδικασία.

Η ανακοίνωση αυτή να δημοσιευθεί στην Εφημερίδα της Κυβερνήσεως.

Αθήναι, 3 Μαΐου 1980

Με Εντολή Υπουργού

Ο Διευθυντής και α.α.

ΑΛ. ΚΑΠΛΑΝΙΔΟΥ

ΠΟΛΕΟΔΟΜΙΑ

ΔΙΑΤΑΓΜΑΤΑ

(6)

Περί καθορισμού των όρων και περιορισμών δομήσεως και εγκρίσεως θέσεως και διατάξεως κτιρίων ανεγερθησομένων επί εκτάσεως κειμένης εκτός του ρυμοτομικού σχεδίου Κοινότητος Μεταμορφώσεως (Χαλκιδικής).

Ο ΠΡΟΕΔΡΟΣ ΤΗΣ ΕΛΛΗΝΙΚΗΣ ΔΗΜΟΚΡΑΤΙΑΣ

Έχοντες υπ' όψει:

1. Τας διατάξεις του από 17 Ιουλίου 1923 Ν. Δ/τος «περί σχεδίων πόλεων κ.λ.π.», ως μεταγενεστέρως ετροποποιήθησαν και συνεπληρώθησαν και ειδικώτερον του άρθρου 9 (παρ. 2) αυτού, ως η παράγραφος αύτη αντικατεστάθη διά του άρθρου 1 του Α.Ν. 625/1968 «περί συμπληρώσεως και τροποποιήσεως των γενικών περί σχεδίων πόλεων διατάξεων» (ΦΕΚ 266/Α).

2. Τας διατάξεις του Ν.Δ. 8/1973 «περί Γ.Ο.Κ.» και ειδικώτερον του άρθρου 42 (παρ. 1) αυτού.

3. Τας διατάξεις του Νόμου 947 της 26.6.1979 «περί οικιστικών περιοχών» και ειδικώτερον του άρθρου 62 (παρ. 2) αυτού.

4. Τας διατάξεις του Ν. 1032/1980 «περί συστάσεως Υπουργείου Χωροταξίας, Οικισμού και Περιβάλλοντος» (ΦΕΚ 57/Α) και ειδικώτερον των άρθρων 2 (παρ. 2) και 3 (παρ. 1 εδαφ. α) αυτού.

5. Την υπ' αριθ. 5/1978 γνωμοδότησιν του Συμβουλίου Δημοσίων Έργων (Τμήμα Μελετών) και τας υπ' αριθ. 276/1979 και 814/1979 γνωμοδοτήσεις του Συμβουλίου Δημοσίων Έργων (Τμήμα Οικισμού).

6. Την υπ' αριθ. 41666/1979 δήλωσιν του Βασιλείου Τουλουμτσόγλου του Σάββα γενομένην ενώπιον της Συμβολαιογράφου Αθηνών Μαρίας Πέτρου Πραστάκου, «περί παραιτήσεώς του από δικαιώματος απαιτήσεως αποζημιώσεως λόγω διαμορφώσεως κοινοχρήστων χώρων κ.λ.π.».

7. Τις υπ' αριθ. 135/1980 και 350/1980 γνωμοδοτήσεις του Συμβουλίου της Επικρατείας, προτάσει του Υπουργού Χωροταξίας, Οικισμού και Περιβάλλοντος, απεφασίσαμεν:

Άρθρον 1.

Εγκρίνεται η θέσις και η διάταξις των κτιρίων επί εκτάσεως 12,50 περίπου στρεμμάτων, ιδιοκτησίας φερομένης ως ανηκούσης εις τον Βασίλειον Σάββα Τουλουμζόγλου κειμένης εκτός του εγκεκριμένου ρυμοτομικού σχεδίου της Κοινότητος Μεταμορφώσεως (Χαλκιδικής) εμφαινομένης εις το υπό του Γενικού Διευθυντού Οικισμού θεωρημένον διά της υπ' αριθ. 4236/1980 πράξεως αυτού σχετικόν πρωτότυπον διάγραμμα υπό κλίμακα 1:200, του οποίου συνοπτικόν αντίτυπον δημοσιεύεται μετά του παρόντος.

Άρθρον 2.

Οι όροι και περιορισμοί δομήσεως επί της ως άνω εκτάσεως καθορίζονται ως ακολούθως:

1. Μέγιστον ποσοστόν καλύψεως δέκα επί τοις εκατόν (10%).
2. Συντελεστής δομήσεως δώδεκα εκατοστά (0,12).
3. Μέγιστος επιτρεπόμενος αριθμός ορόφων των κτιρίων δύο (2) με μέγιστον αυτών ύψος επτά (7,00) μέτρα με επί πλέον ένα και πεντήκοντα (1,50) μέτρα διά την κατασκευήν στέγης, η οποία είναι υποχρεωτική.
4. Επιβάλλεται υποχρεωτικώς προ της ενάρξεως οιασδήποτε δομήσεως έργου επί της εκτάσεως, η κατασκευή υπό του επισπεύδοντος των έργων υποδομής και η διαμόρφωσις και η δενδροφύτευσις των κοινοχρήστων χώρων. Μεταξύ των έργων υποδομής περιλαμβάνεται και η εγκατάστασις βιολογικού καθαρισμού των λυμάτων η οποία αποτελεί και προϋποθέτει διά την 2α αναθεώρηση της αδείας.

Εις τον Υπουργόν Χωροταξίας, Οικισμού και Περιβάλλοντος αναθέτομεν την δημοσίευσιν και εκτέλεσιν του παρόντος Διατάγματος

Εν Αθήναις τη 5 Μαΐου 1980

Ο ΠΡΟΕΔΡΟΣ ΤΗΣ ΔΗΜΟΚΡΑΤΙΑΣ

ΚΩΝΣΤΑΝΤΙΝΟΣ Δ. ΤΣΑΤΣΟΣ

Ο ΥΠΟΥΡΓΟΣ ΧΩΡΟΤΑΞΙΑΣ, ΟΙΚΙΣΜΟΥ ΚΑΙ ΠΕΡΙΒΑΛΛΟΝΤΟΣ

ΣΤΕΦΑΝΟΣ ΜΑΝΟΣ

ΚΛ. 1:200

6300

6400

1

2

ΥΠΟΥΡΓΕΙΟ

ΟΙΚΙΣΜΟΥ

4256/80


30 Απριλίου 1980

Ν

Τ

ΕΥ

2100

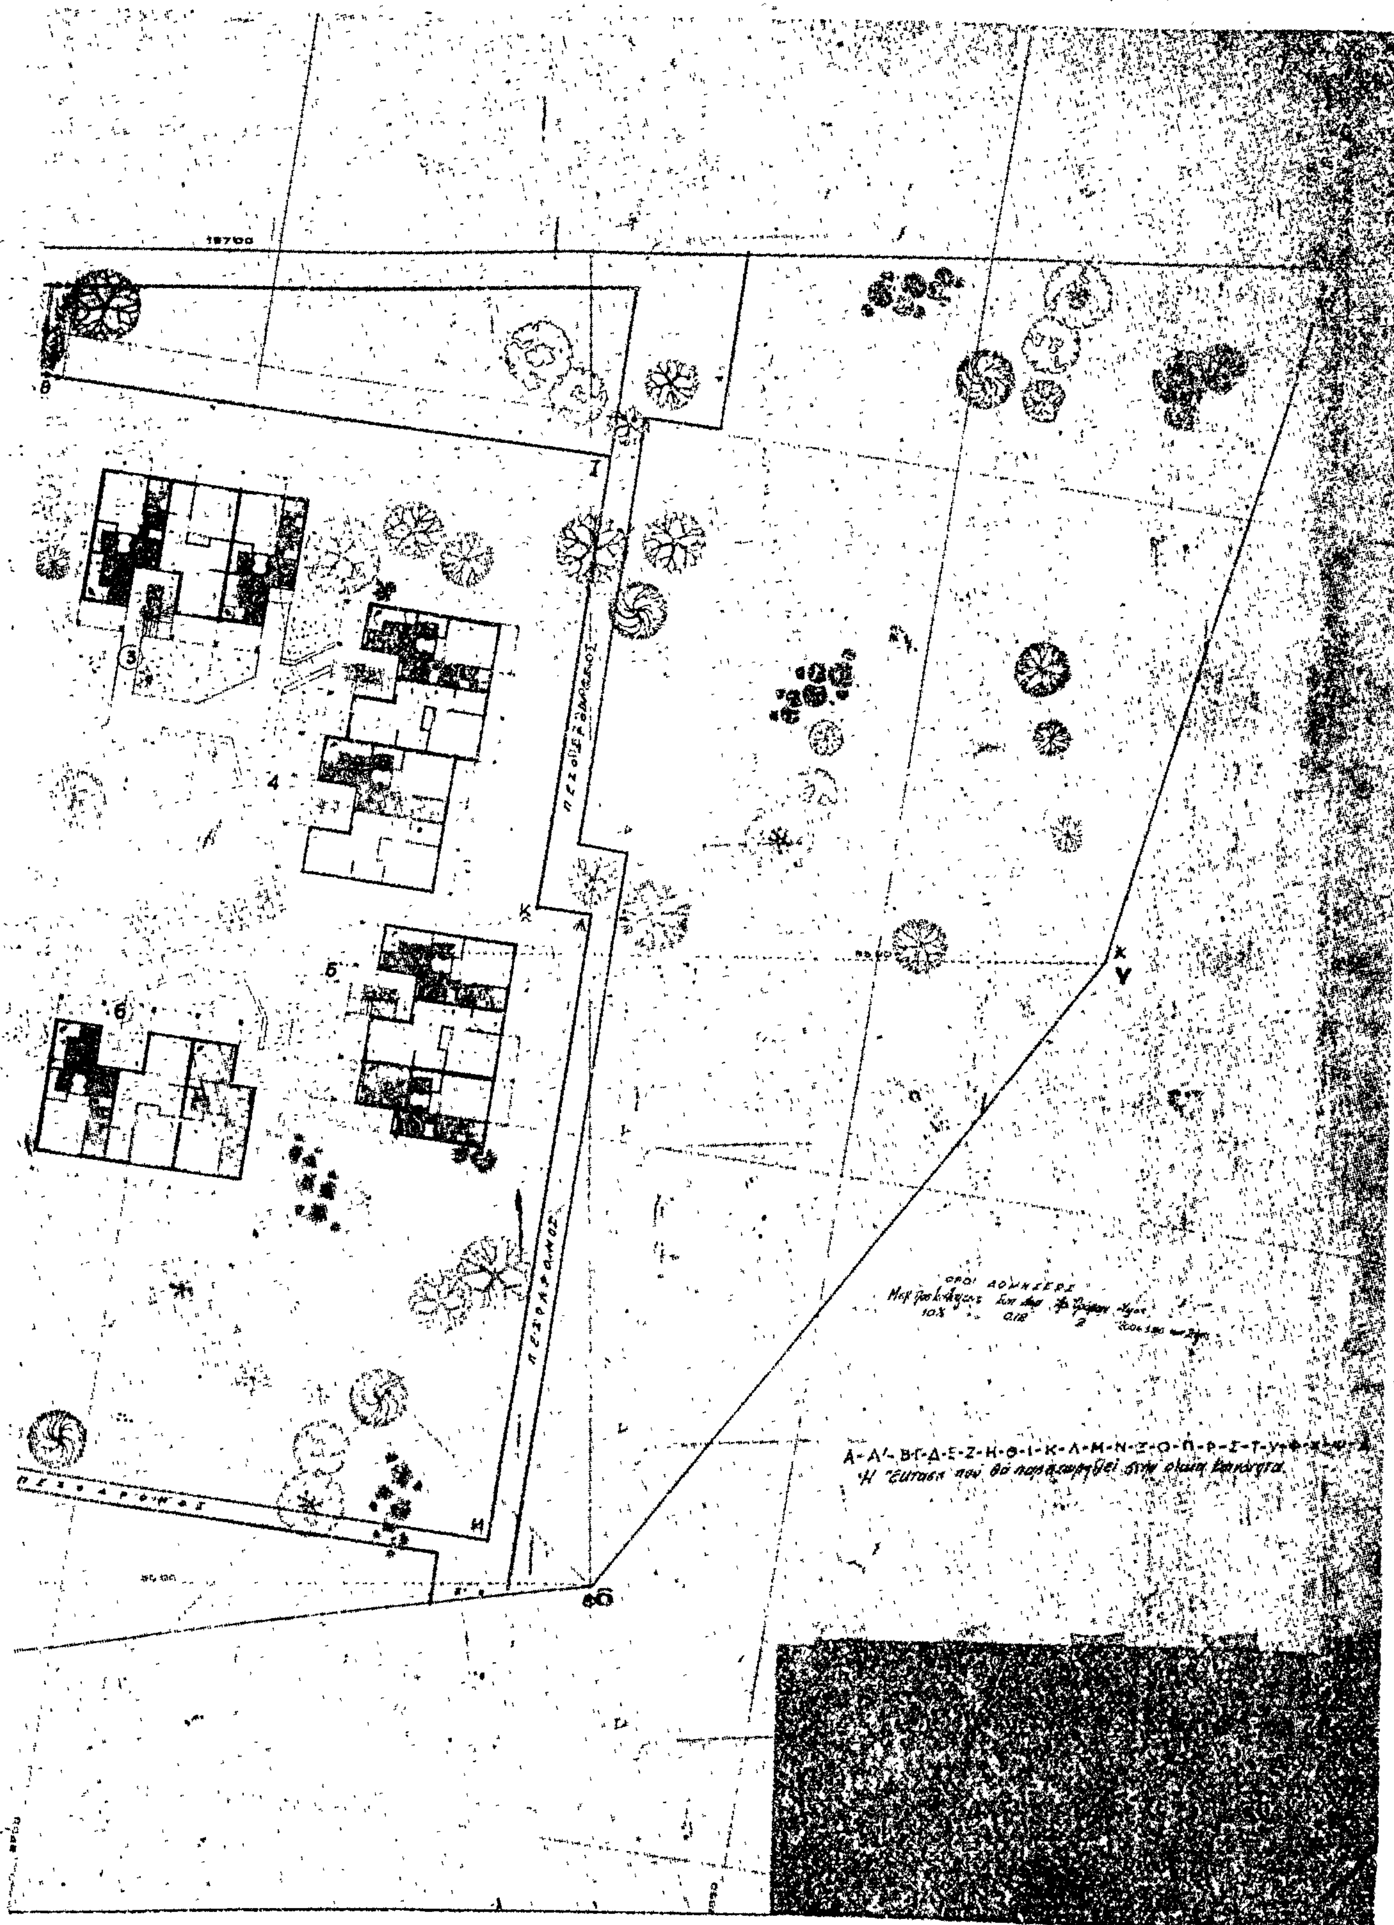
ΠΕΖΟΔΡΟΜΟΣ
ΠΕΖΟΔΡΟΜΟΣ
ΠΕΖΟΔΡΟΜΟΣ
ΟΡΟΙ ΔΟΜΗΣΕΩΣ
10%
0.18

ΑΠΟΦΑΣΕΙΣ

'Αριθ. 6586/440 (7)

Περὶ ἐφαρμογῆς μελέτης διαμορφώσεως παιδικῆς χαρᾶς τῆς ὁδοῦ Περιάνδρου στοῦ Ζωγράφου.

Ο ΥΠΟΥΡΓΟΣ ΧΩΡΟΤΑΞΙΑΣ, ΟΙΚΙΣΜΟΥ ΚΑΙ ΠΕΡΙΒΑΛΛΟΝΤΟΣ

Σύμφωνα μέ:

1. Τὶς διατάξεις τοῦ Νόμου 1032/80 «περὶ συστάσεως Ὑπουργείου Χωροταξίας, Οἰκισμοῦ καὶ Περιβάλλοντος».
2. Τὶς διατάξεις τοῦ Π.Δ. 323/1979 «περὶ συστάσεως Εἰδικῆς Ὑπηρεσίας Δημοσίων Ἔργων μελέτης ἀναπλάσεως ἐλευθέρων κοινοχρήστων χώρων ἀστικῶν περιοχῶν», ὅπως τροποποιήθηκε μὲ τὸ Π.Δ. 1039/79.
3. Τὶς διατάξεις τοῦ ἀπὸ 4.8.1979 Π. Δ/τος (ΦΕΚ 423/Δ/1979) «περὶ ἐφαρμογῆς - μελετῶν, ἀναπλάσεως ἐλευθέρων κοινοχρήστων χώρων οἰκισμῶν ἢ περιοχῶν αὐτῶν καὶ καθορισμοῦ τῶν ὑποχρεώσεων τῶν παροδίων ἰδιοκτητῶν».
4. Τὸ γεγονὸς ὅτι ἡ ὁδὸς Περιάνδρου τοῦ Δήμου Ζωγράφου (στὸ τμῆμα της πρὸ τῆς πλατείας 'Αγ. Γερασίμου) καθορίζεται μὲ Π. Δ/γμα ὡς χῶρος παιδικῆς χαρᾶς.
5. Τὴ Γ.1266/91/21.3.1980 ἀπόφαση τοῦ Ὑπουργοῦ Χ.Ο.Π. «περὶ μεταβιβάσεως ἐξουσίας τοῦ Ὑπουργοῦ Χωροταξίας, Οἰκισμοῦ καὶ Περιβάλλοντος στοὺς Προϊσταμένους τῆς Γεν. Διευθύνσεως Οἰκισμοῦ κλπ.».
6. Τὴ Γ.207/53/5.1.80 ἀπόφαση τοῦ Ὑπουργοῦ Δημ. Ἔργων, μὲ τὴν ὁποίαν ὁρίζεται ἡ ΕΥΔΕ ΑΕΚΧΑΠ ὡς ἁρμόδια γιὰ τὴ μελέτη καὶ ἐκτέλεση ἔργων ΟΑΠ, τὰ ὁποῖα ἀπαιτοῦνται γιὰ τὴν ἐφαρμογὴ μελετῶν καὶ ἐκτέλεση ἐργασιῶν ἁρμοδιότητάς της.
7. Τὴν 80/15.4.80 ἀπόφαση τοῦ Δημοτικοῦ Συμβουλίου Ζωγράφου, μὲ τὴν ὁποία δέχεται τὴ μελέτη ποὺ ἀφορᾶ ἀνάπλαση σὲ παιδότοπο τοῦ ἐλεύθερου κοινόχρηστου χώρου τῆς ὁδοῦ Περιάνδρου.
8. Τὰ ὁριζόμενα στὸ τέλος τῆς παρ. 1 τοῦ ἄρθρου 2 τοῦ ἀνωτέρω ἀπὸ 4.8.78 Π. Δ/τος, σύμφωνα μὲ τὰ ὁποῖα δὲν ἀπαιτεῖται γνώμη τοῦ Ὑπουργείου Συγκοινωνιῶν γιατὶ δὲν ἐπηρεάζονται οἱ δημόσιες συγκοινωνίες, ἀποφασίζουμε:

1. Ἐγκρίνουμε, σύμφωνα μὲ τὴν παρ. 1 τοῦ ἄρθρου 2 τοῦ ἀπὸ 4.8.78 Π. Δ/τος, τὴν ἐφαρμογὴ τῆς ἐγκριθείσης μὲ τὴν ὑπ' ἀριθ. Γ.2408/195/80 ἀπόφασή μας μελέτης τῶν ἐργασιῶν διαμορφώσεως τῆς ὁδοῦ Περιάνδρου στοῦ Ζωγράφου σὲ χῶρο παιδικῆς χαρᾶς περιλαμβανομένων τῶν ἔργων τοποθετήσεως ἀγωγοῦ λυμάτων (κατὰ τὸ ὑπ' ὄψη διαμορφούμενο σὲ παιδικὴ χαρὰ τμῆμα τοῦ δρόμου) σύμφωνα μὲ τὴ μελέτη τοῦ ΟΑΠ.
2. Ἐγκρίνουμε, σύμφωνα μὲ τὴν παρ. 2 τοῦ ἄρθρου 3 τοῦ ἀπὸ 4.8.78 Π. Δ/τος, τὸ Δημόσιο νὰ ἀναλάβει τὴ δαπάνη ἐκτελέσεως τῶν ἀνωτέρω ἐργασιῶν σὲ βάρος τῶν πόρων τοῦ Εἰδικοῦ Ταμείου Ἐφαρμογῆς Ρυθμιστικῶν καὶ Πολεοδομικῶν Σχεδίων, κατ' ἐφαρμογὴ τῶν διατάξεων τῆς παρ. 2/α τοῦ ἄρθρου 10 τοῦ Ν.Δ. 1262/1972 ποὺ ἀντικαταστάθηκε μὲ τὴν παρ. 1 τοῦ ἄρθρου 7 τοῦ Ν.Δ. 198/1973, μὲ ποσοστὸ συμμετοχῆς αὐτοῦ στὴ δαπάνη ποὺ θὰ προκύψει ἀπὸ τὴν ἐκτέλεση τῶν ἐργασιῶν ἑκατὸ τοῖς ἑκατὸ (100%) ἕνεκα τοῦ ὅτι ἐκ τοῦ ὑπόψη ἔργου δὲν ὠφελοῦνται μόνο οἱ παρόδιοι ἰδιοκτῆτες, ἀλλὰ τὸ σύνολον τῶν κατοίκων τῆς περιοχῆς.
3. Ἐγκρίνουμε, κατ' ἐφαρμογὴ τῶν διατάξεων τῆς παρ. 4 τοῦ ἄρθρου 3 τοῦ ἀπὸ 4.8.1978 Π. Δ/τος, τὴ συντήρηση τοῦ ἀνωτέρου ἔργου νὰ ἀναλάβει ὁ Δῆμος Ζωγράφου.

Ἡ ἀπόφαση αὐτὴ νὰ δημοσιευθεῖ στὴν Ἐφημερίδα τῆς Κυβερνήσεως.

'Αθήνα, 5 Μαΐου 1980

Μὲ ἐντολὴ Ὑπουργοῦ
Ἡ Γεν. Δ/ντὴς
Θ. ΡΟΥΣΣΟΥ

ΔΙΟΡΘΩΣΕΙΣ ΣΦΑΛΜΑΤΩΝ

(8)

Στὴ Ν. 30/8.3.1980 ἀπόφαση τοῦ Νομάρχη Μεσσηνίας «περὶ κηρύξεως ἀναγκαστικῆς ἀπαλλοτριώσεως ἀκινήτων γιὰ τὴ διαπλάτυνση τῆς 24ης ἐπαρχιακῆς ὁδοῦ (Μελιγαλᾶ — Νεοχωρίου - Ζερμπισίων) στὴν εἴσοδο Νεοχωρίου», ποὺ δημοσιεύτηκε στὸ ΦΕΚ 251/26.4.1980 (τ. Δ'), γίνεται διόρθωση: Ἡ ἀπαλλοτρίωση κηρύσσεται ὑπὲρ «τοῦ Δημοσίου» καὶ μὲ δαπάνες τοῦ Νομαρχιακοῦ Ταμείου Ν. Μεσσηνίας.

('Απὸ τὴ Νομαρχία Μεσσηνίας)

ΑΠΟ ΤΟ ΕΘΝΙΚΟ ΤΥΠΟΓΡΑΦΕΙΟ